


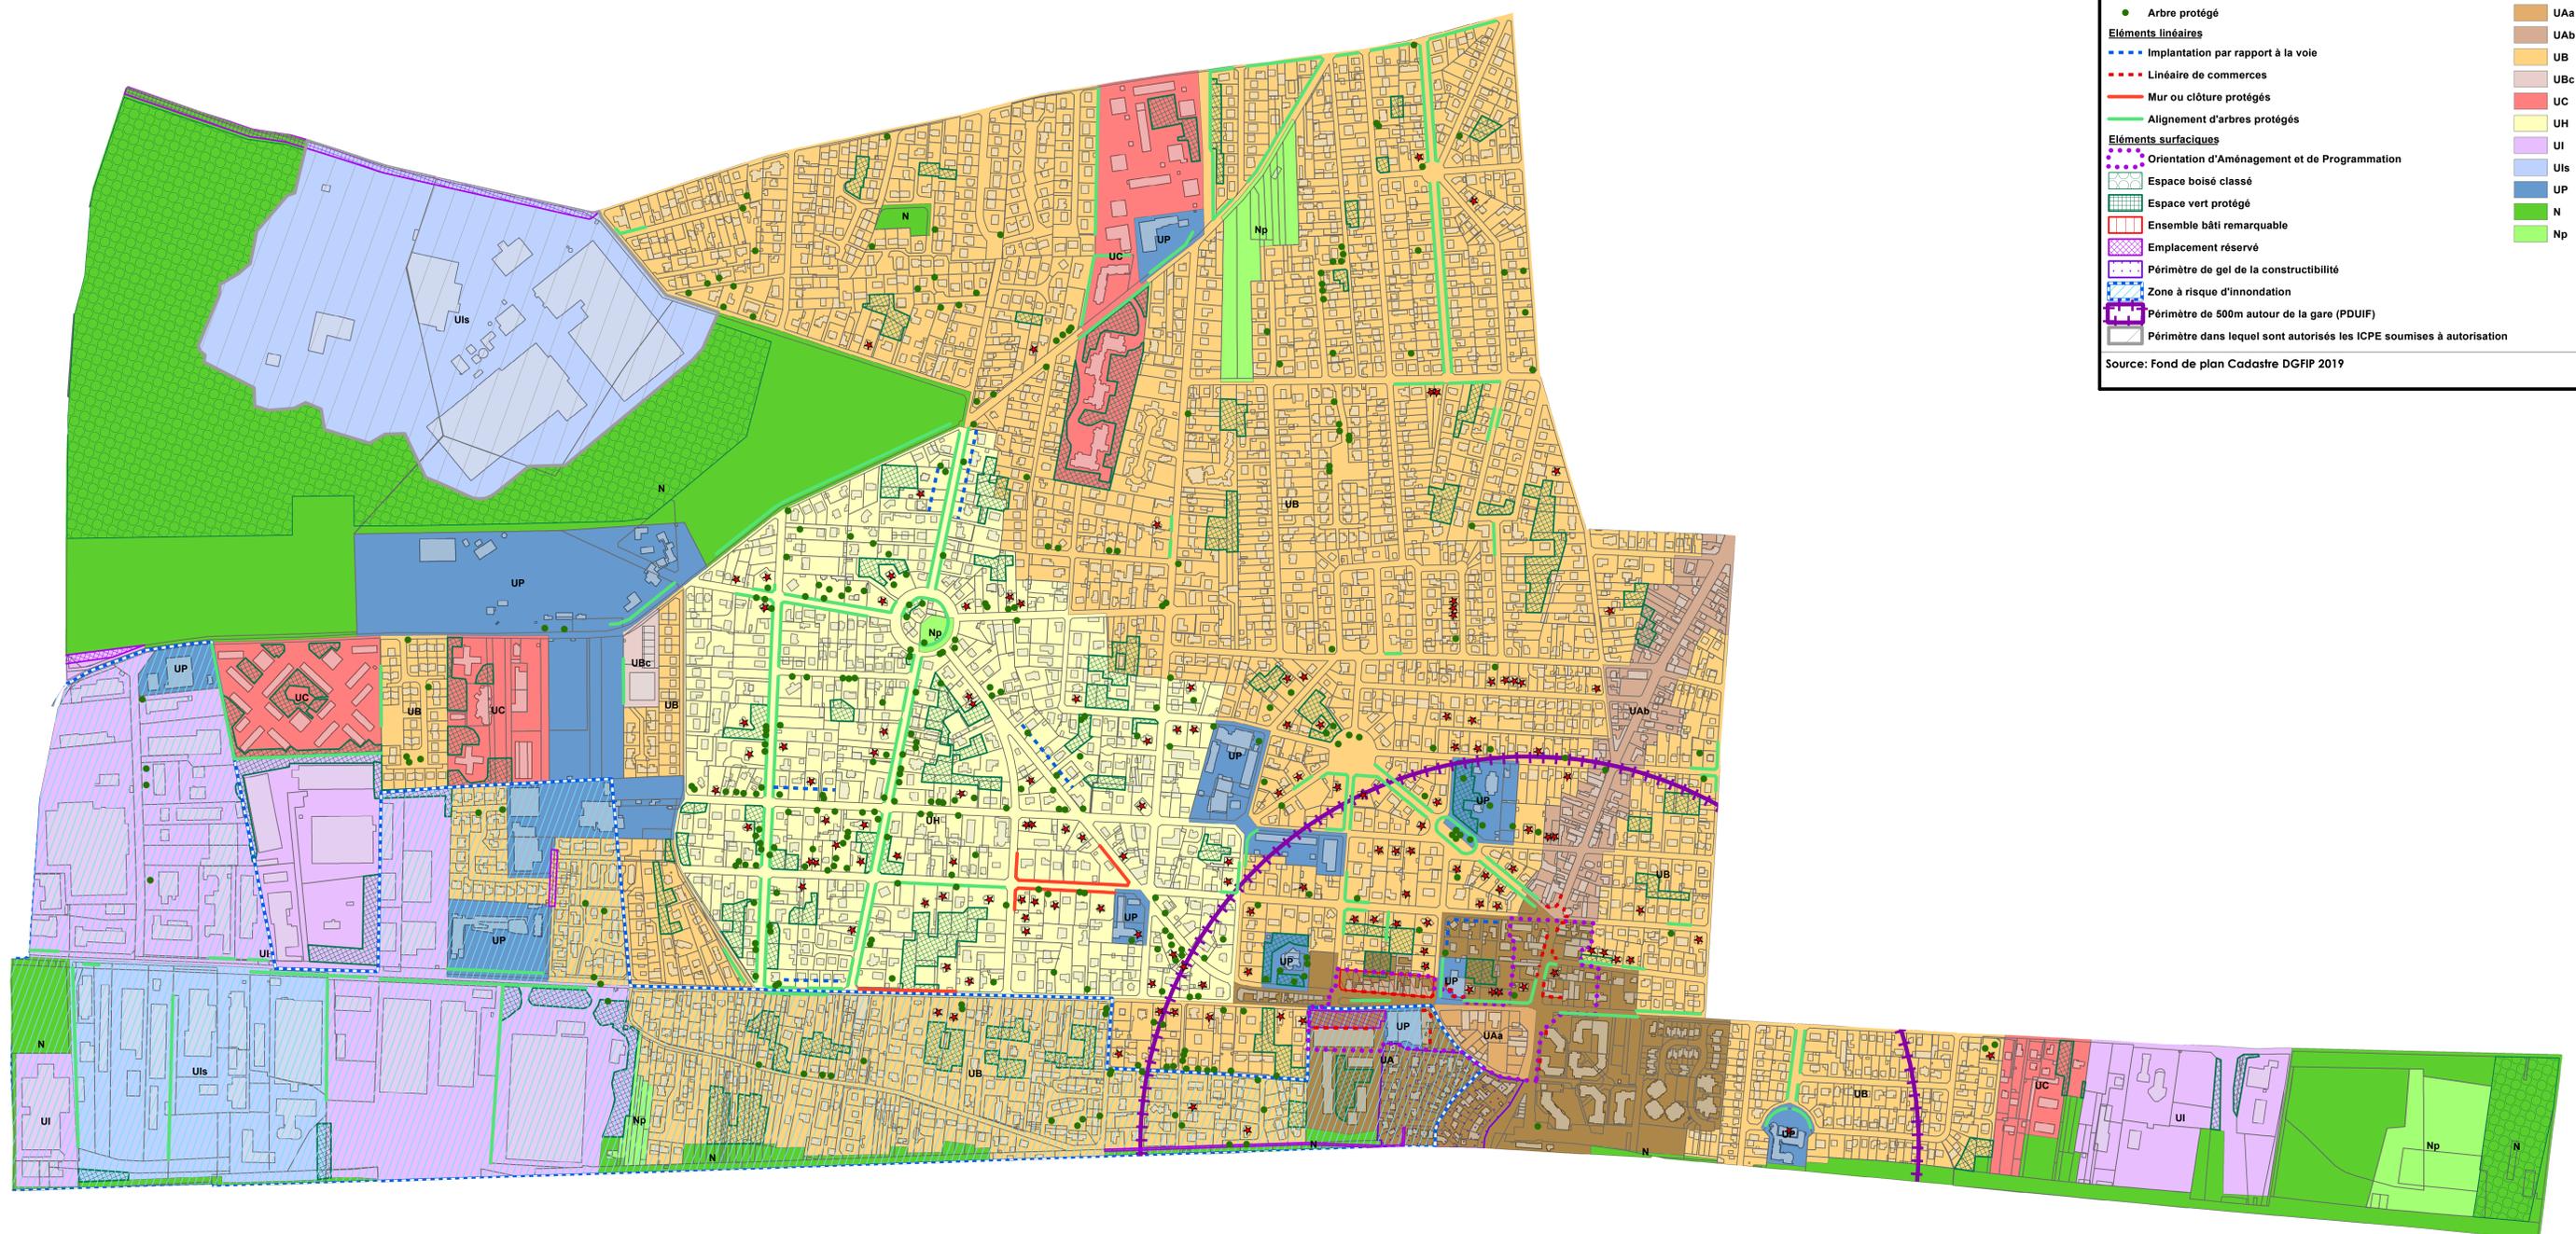

**Procédure de modification simplifiée
Plan de Zonage**

Éléments ponctuels	Zones
★ Bâti protégé	UA
● Arbre protégé	UAa
Éléments linéaires	UAab
--- Implantation par rapport à la voie	UB
--- Linéaire de commerces	UBc
--- Mur ou clôture protégés	UC
--- Alignement d'arbres protégés	UH
Éléments surfaciques	UI
--- Orientation d'Aménagement et de Programmation	Uls
--- Espace boisé classé	UP
--- Espace vert protégé	N
--- Ensemble bâti remarquable	Np
--- Emplacement réservé	
--- Périmètre de gel de la constructibilité	
--- Zone à risque d'inondation	
--- Périmètre de 500m autour de la gare (PDUIF)	
--- Périmètre dans lequel sont autorisés les ICPE soumises à autorisation	

Source: Fond de plan Cadastre DGFiP 2019



Accueil de résidents en structures
Département de la Région de la Capitale
Date de révision précédente: 13/01/2017
Date de révision précédente: 13/01/2019